


Gallery 

GALLERY GUIDANCE (会場図面)

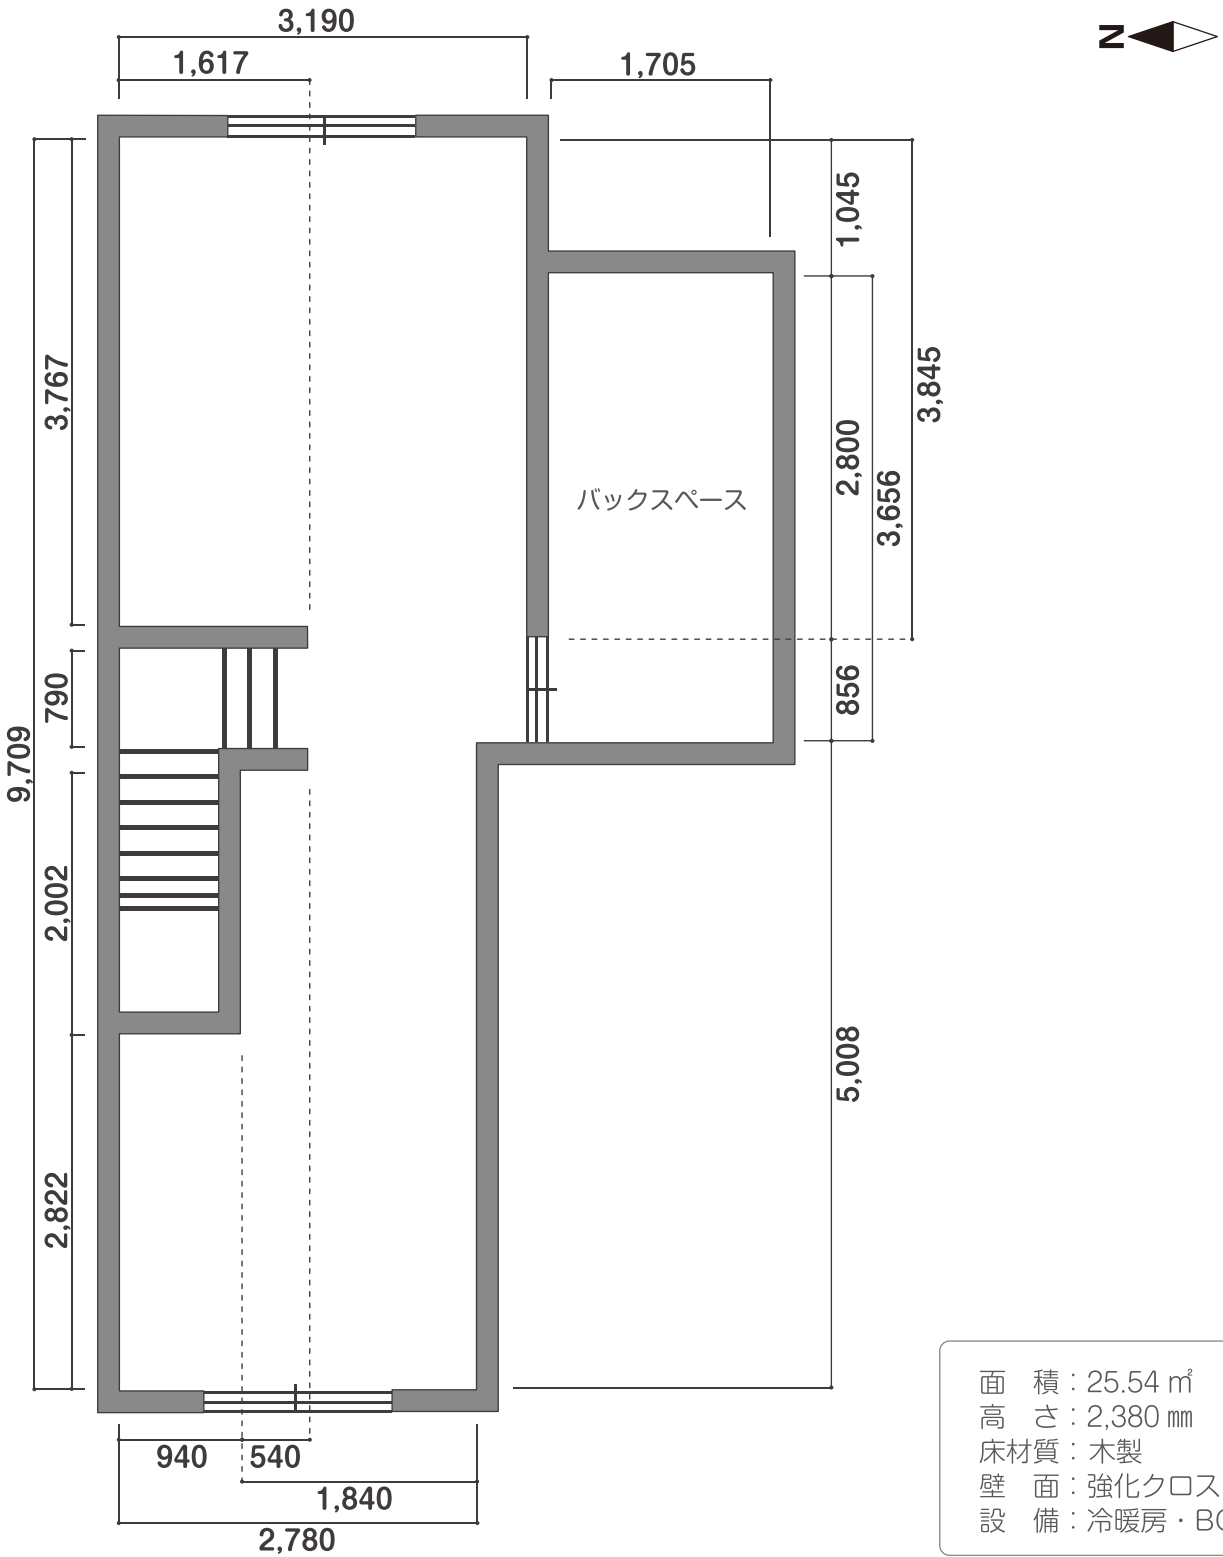

面積：25.54 m<sup>2</sup>  
 高さ：2,380 mm  
 床材質：木製  
 壁面：強化クロス  
 設備：冷暖房・BGM